SCHNITT 1-1
Ablauf/Dammscharte
(Schnittdarstellung idealisiert)

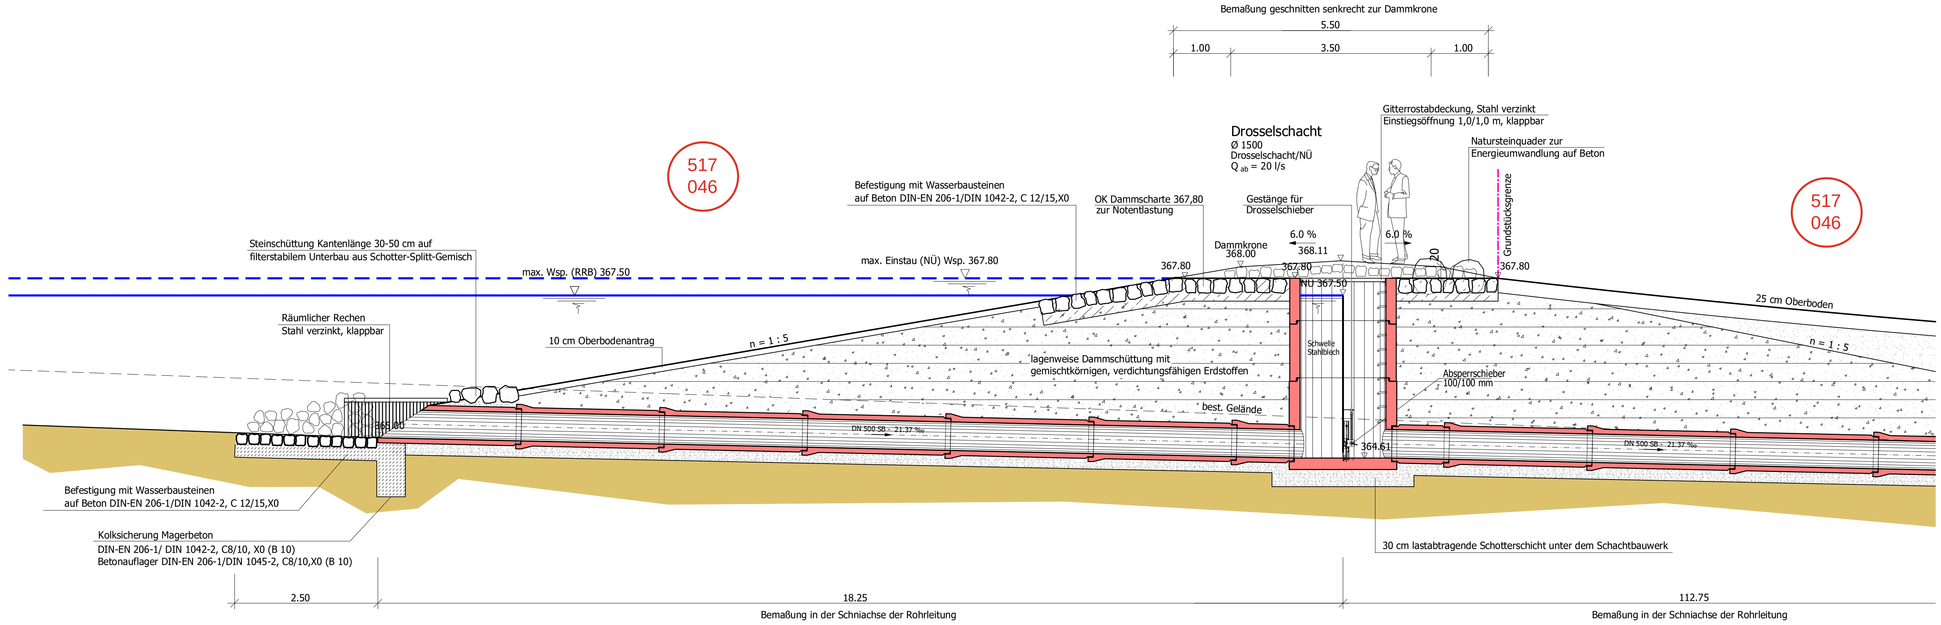

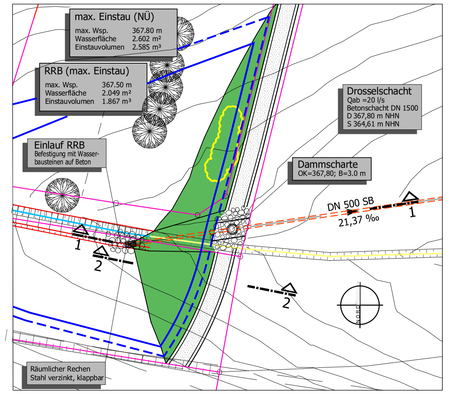

Lageplan 1 : 500

SCHNITT 2 - 2
Regelschnitt Damm

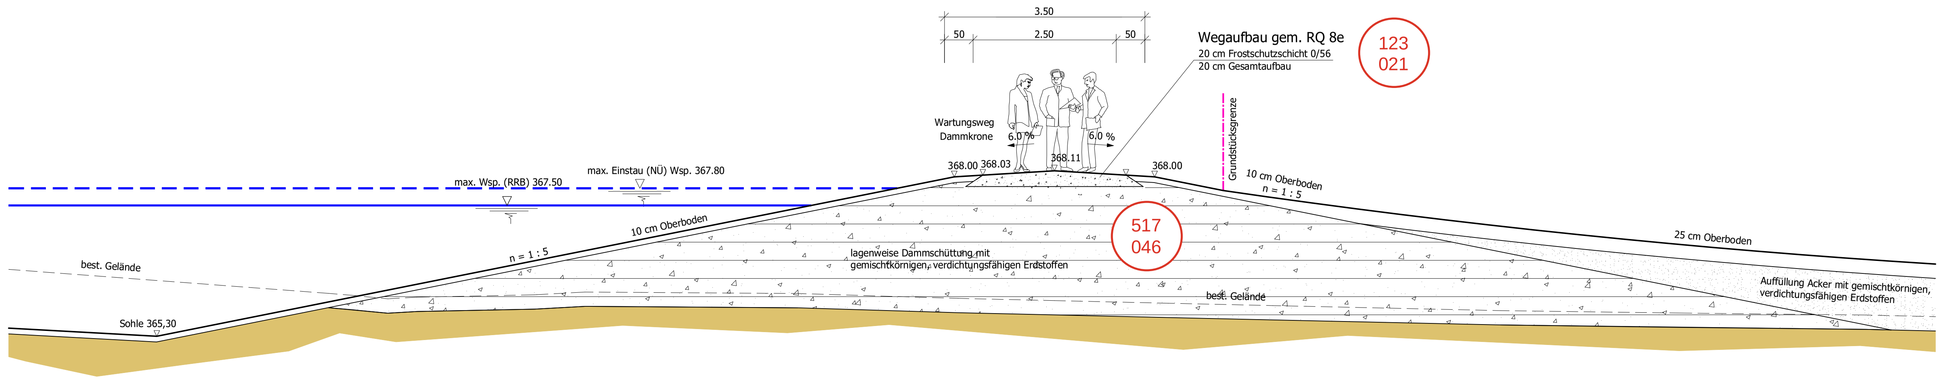

Index	Änderung	Datum	Gez.
2	Anpassung Zuweg u. Einlauf RRB Wasserbausteine	13.10.2025	P.N.
1	Änderungen gemäß Besprechung vom 02.04.2025, Pflanzplan vom 10.07.2025	25.08.2025	P.N.

Planinhalt: SCHNITTE BAUWERK
Phase: ENTWURF
Maßstab: 1:50
Datum: 10.03.2025
Projekt: BZ-VERFAHREN WALDAU
GEMEINDE NEUDROSSENFELD / LANDKREIS KULMBACH
Objekt: ERWEITERUNG BIOPTOPE
MIT RÜCKHALTEFUNKTION
Ortsteil: GESAMTGEBIET
Bauherr: TEILNEHMERGEMEINSCHAFT WALDAU

Entwurfsverfasser
INGENIEUR - TEAM
GEBHARDT - HAHN GmbH
ORIONSTRASSE 17 - 95448 BAYREUTH
TEL.: 0921/5070399-0 - FAX: 0921/5070399-9
E-MAIL: INFO@INGENIEURTEAM-INFO.DE
13.10.2025
Datum
Entwurfsverfasser

Entwurf	Gez.	Projektnummer:	Plan- Nr.
Geb.	P.N.	665	8