Regenrückhaltebecken NORD
V_{RRB} = 1.867 m³

Drosselschacht Q_{ab}= 20 l/s
Staublech mit Drosselschieber
OK = 367,50

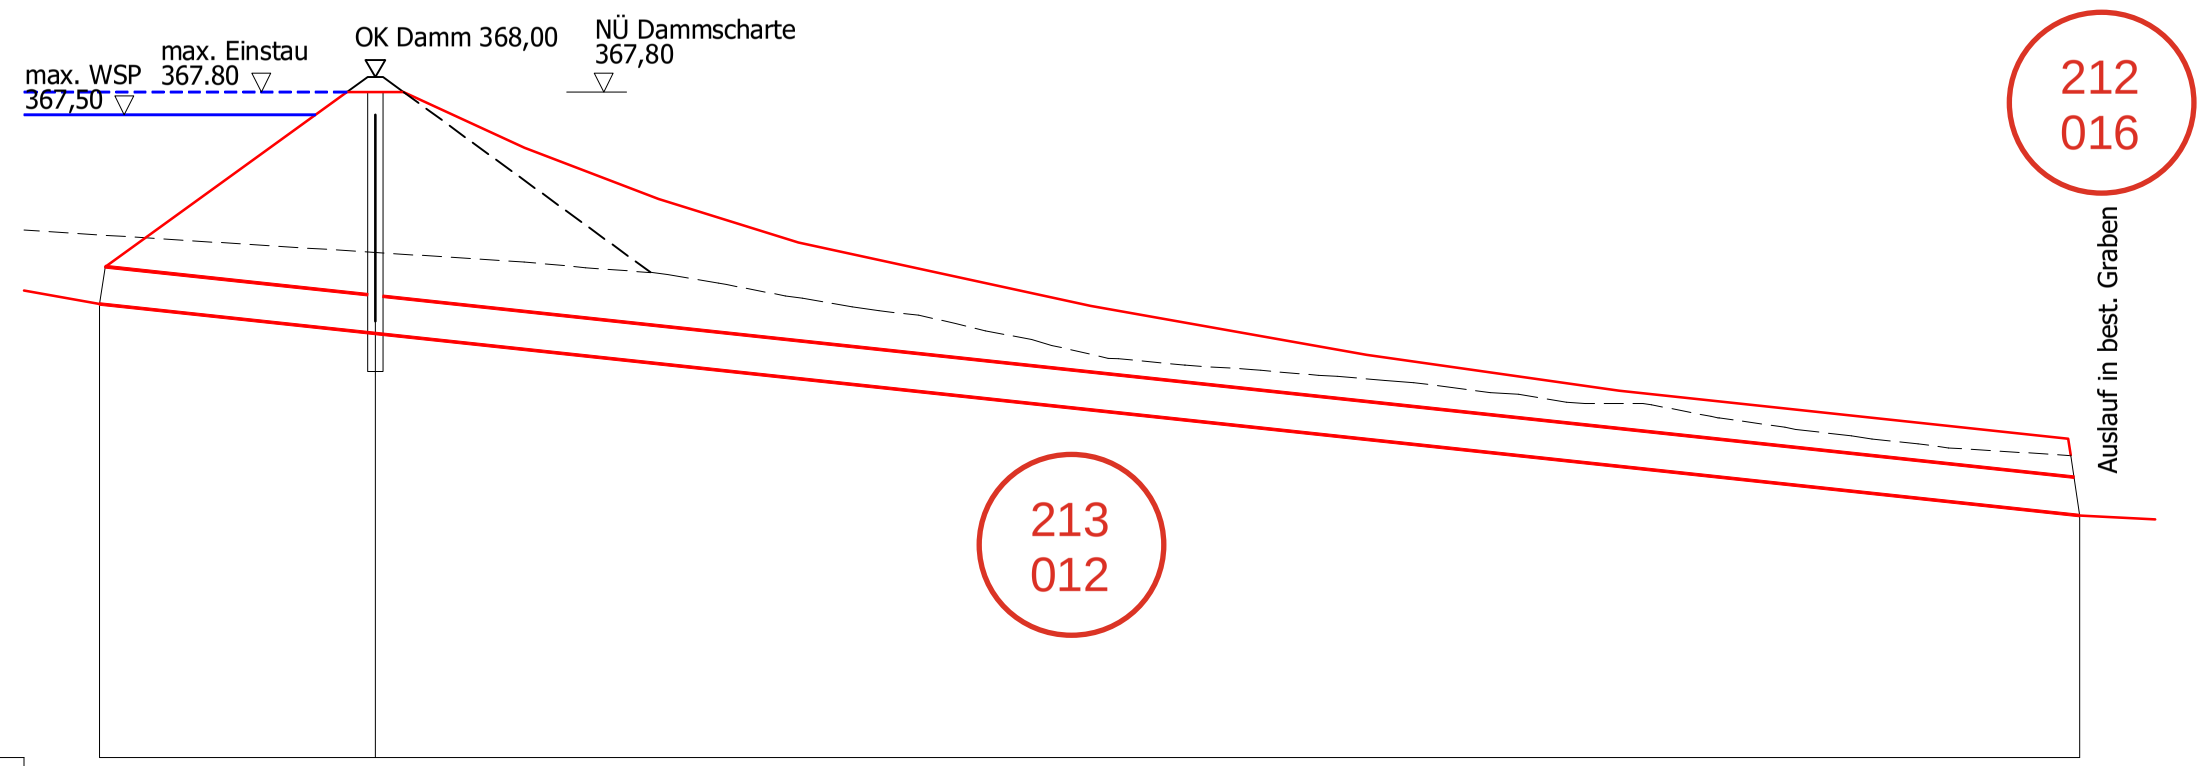

359.00 m NN

Schachtnummer		1	2	
Straße				
Haltungsnummer		1	2	
Schachtabstand	m	18.25	112.75	
Sohlgefälle	‰	21.37	21.37	
Gesamtlänge	m	131.00		
Querschnitt/Material	mm	500 SB		
Q_{an}	l/s	508.5		
Q_V / v_V	l/s + m/s	637.8/3.25		
Deckelhöhe	m	365.50	367.80	363.00
Kanaltiefe	m	0.50	3.19	0.80
Kanalsohlenhöhe	m	365.00	364.61	362.20
Stationierung	m	0.00	17.50	131.00

Index	Änderung	Datum	Gez.
1	Änderungen gemäß Besprechung vom 02.04.2025, Pflanzplan vom 10.07.2025	25.08.2025	P.N.

Planinhalt: LÄNGSSCHNITT ABLEITUNGSKANAL
Maßstab: 1:500/100
Datum: 10.03.2025
Phase: ENTWURF

Projekt: BZ-VERFAHREN WALDAU
GEMEINDE NEUDROSSENFELD / LANDKREIS KULMBACH

Objekt: ERWEITERUNG BIOPTOPE MIT RÜCKHALTEFUNKTION

Ortsteil: GESAMTGEBIET

Bauherr: TEILNEHMERGEMEINSCHAFT WALDAU

Entwurfsverfasser
INGENIEUR - TEAM GEBHARDT - HAHN GmbH
ORIONSTRASSE 17 - 95448 BAYREUTH
TEL.: 0921/5070399-0 - FAX: 0921/5070399-9
E-MAIL: INFO@INGENIEURTEAM-INFO.DE

25.08.2025 Datum
Entwurfsverfasser

Entwurf	Gez.	Projektnummer:	Plan- Nr.
Geb.	P.N.	665	5