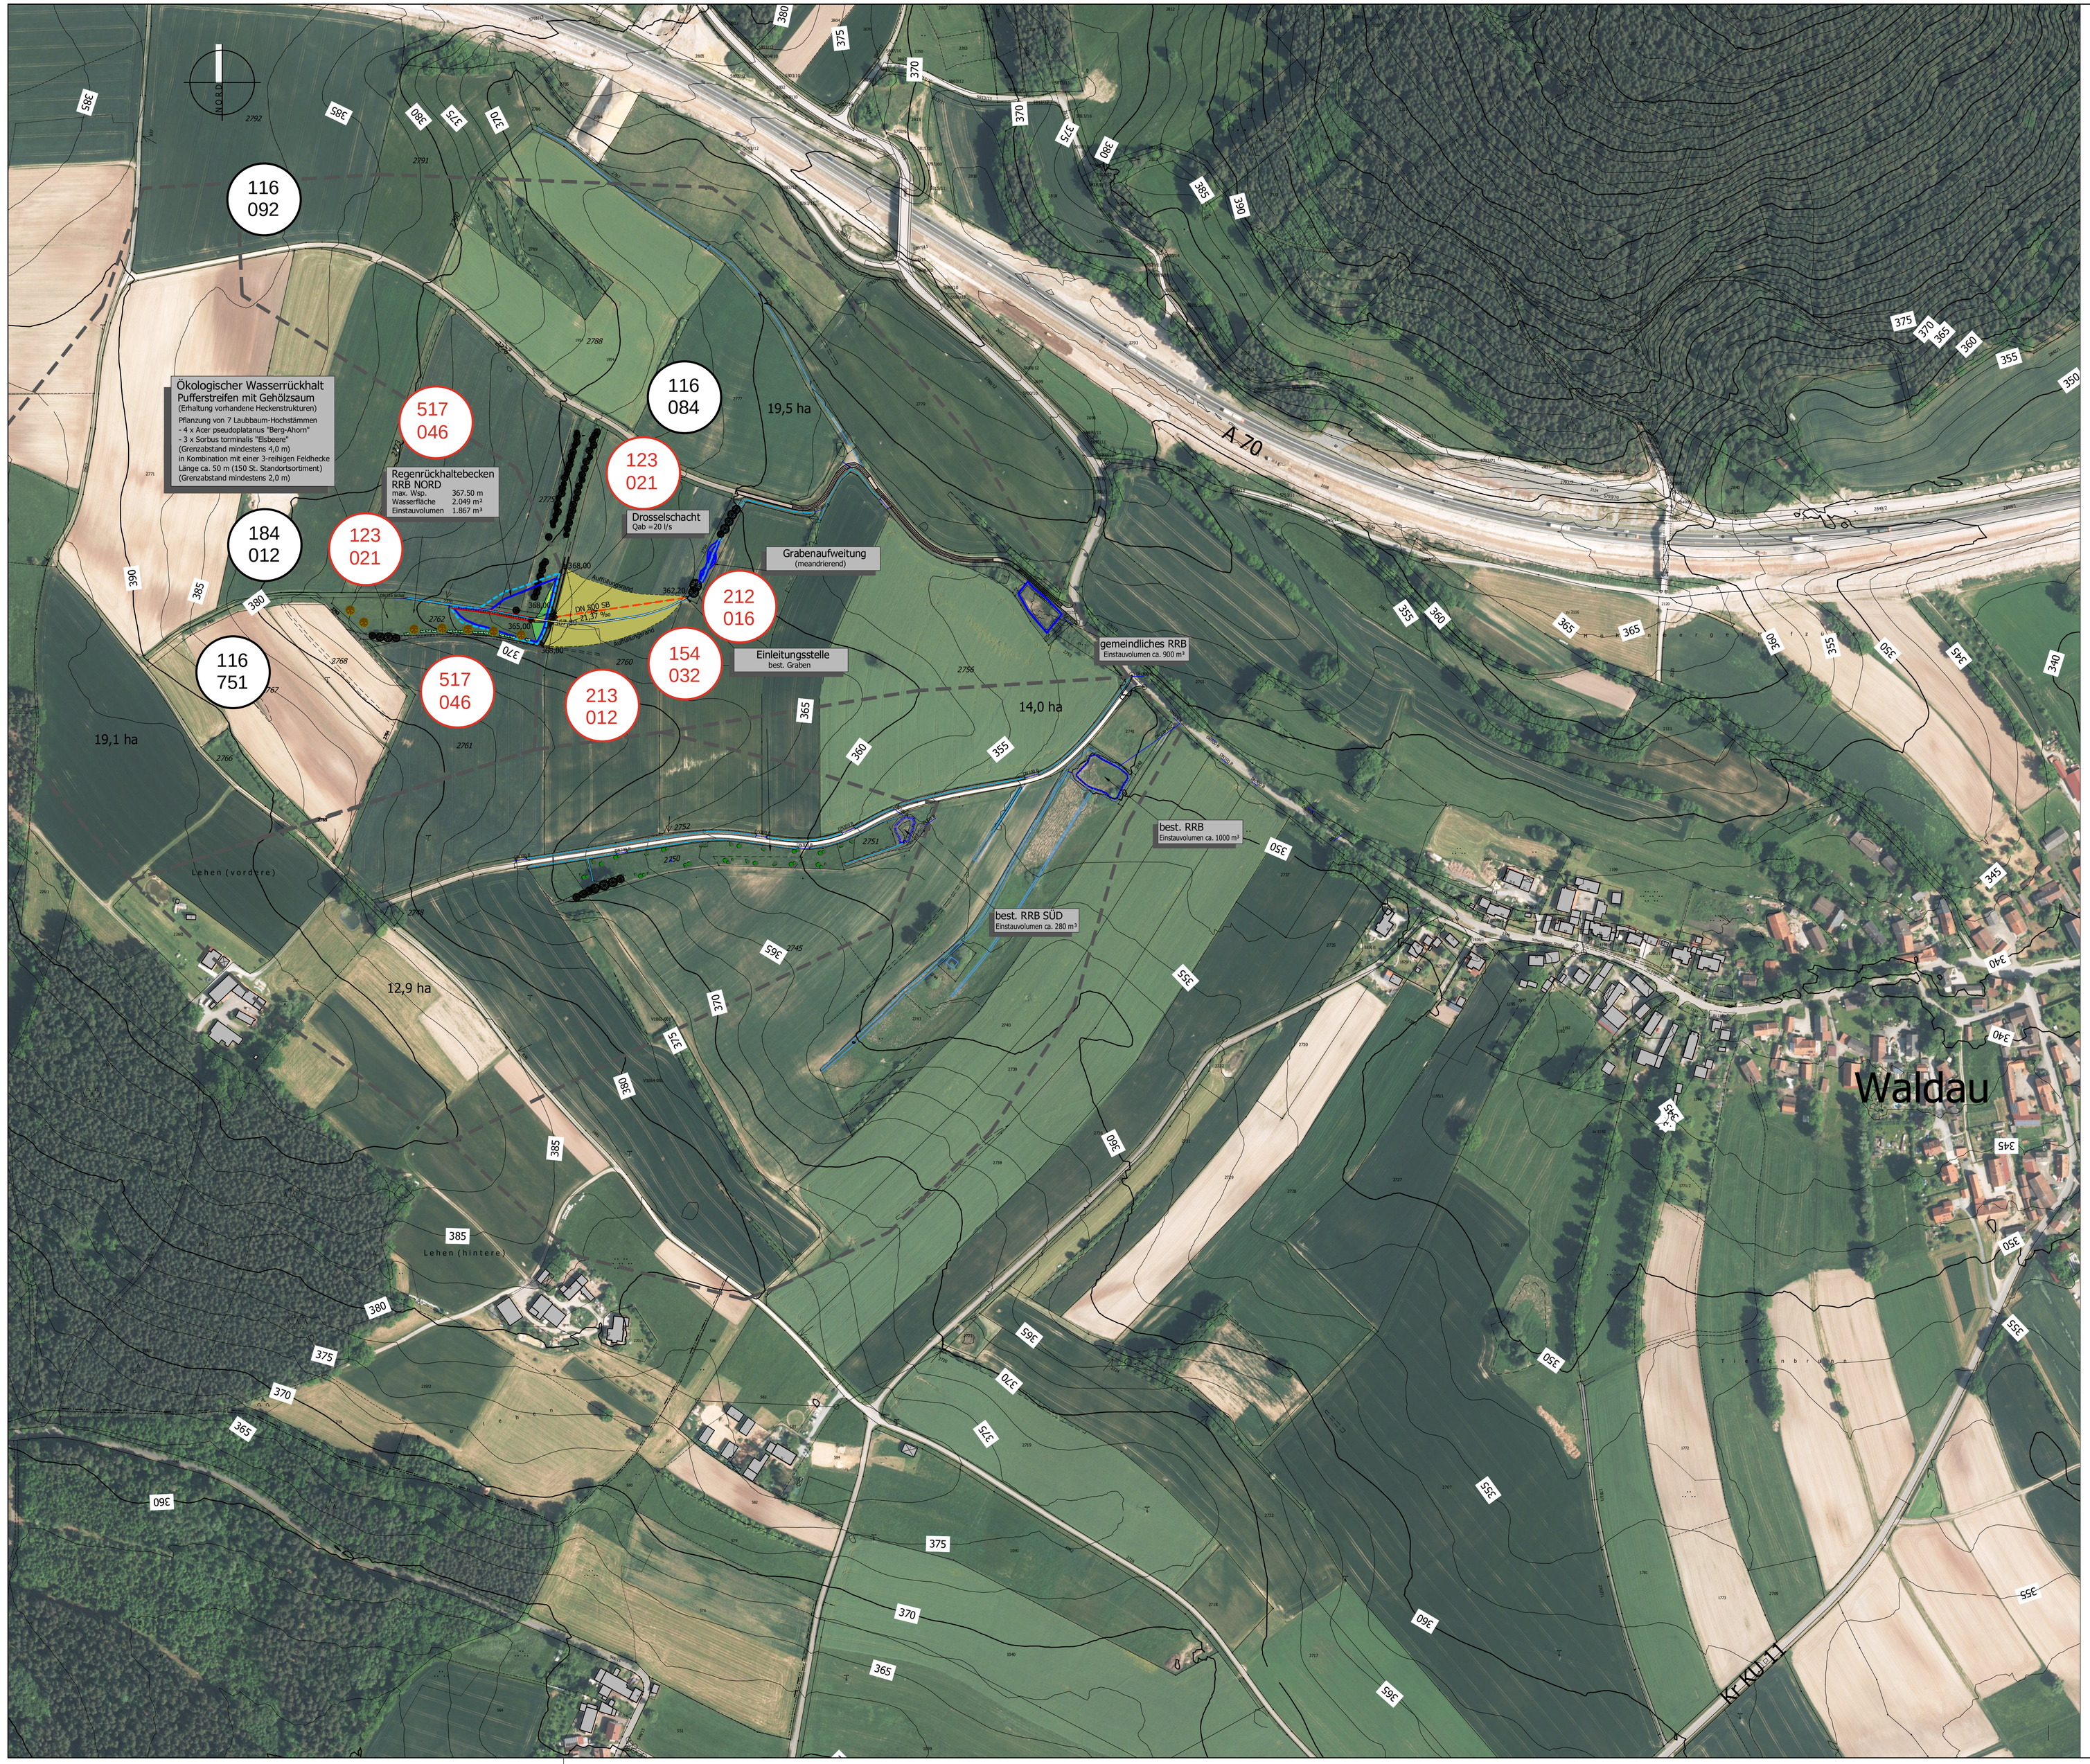


517 046 Geplante Maßnahme

116 084 Hergestelle Maßnahme

| Index | Änderung | Datum | Gez. |
|---|---|---|---|
| | | | |
| | | | |
| 1 | Änderungen gemäß Besprechung vom 02.04.2025, Pflanzplan vom 10.07.2025 | 25.08.2025 | P.N. |

Planinhalt: ÜBERSICHTSLAGEPLAN
Maßstab: 1:2.500
Datum: 10.03.2025
Phase: ENTWURF

Projekt: BZ-VERFAHREN WALDAU
GEMEINDE NEUDROSSENFELD / LANDKREIS KULMBACH

Objekt: ERWEITERUNG BIOPTOPE
MIT RÜCKHALTEFUNKTION

Ortsteil: GESAMTGEBIET

Bauherr: TEILNEHMERGEMEINSCHAFT WALDAU

Entwurfsverfasser
INGENIEUR - TEAM
GEBHARDT - HAHN GmbH
ORIONSTRASSE 17 - 95448 BAYREUTH
TEL: 0921/50703990 - FAX: 0921/50703999-9
E-MAIL: INFO@INGENIEURTEAM-INFO.DE

25.08.2025
Datum
Entwurfsverfasser

| Entwurf | Gez. | Projektnummer: | Plan- Nr. |
|---|---|---|---|
| Geb. | P.N. | 665 | 2 |